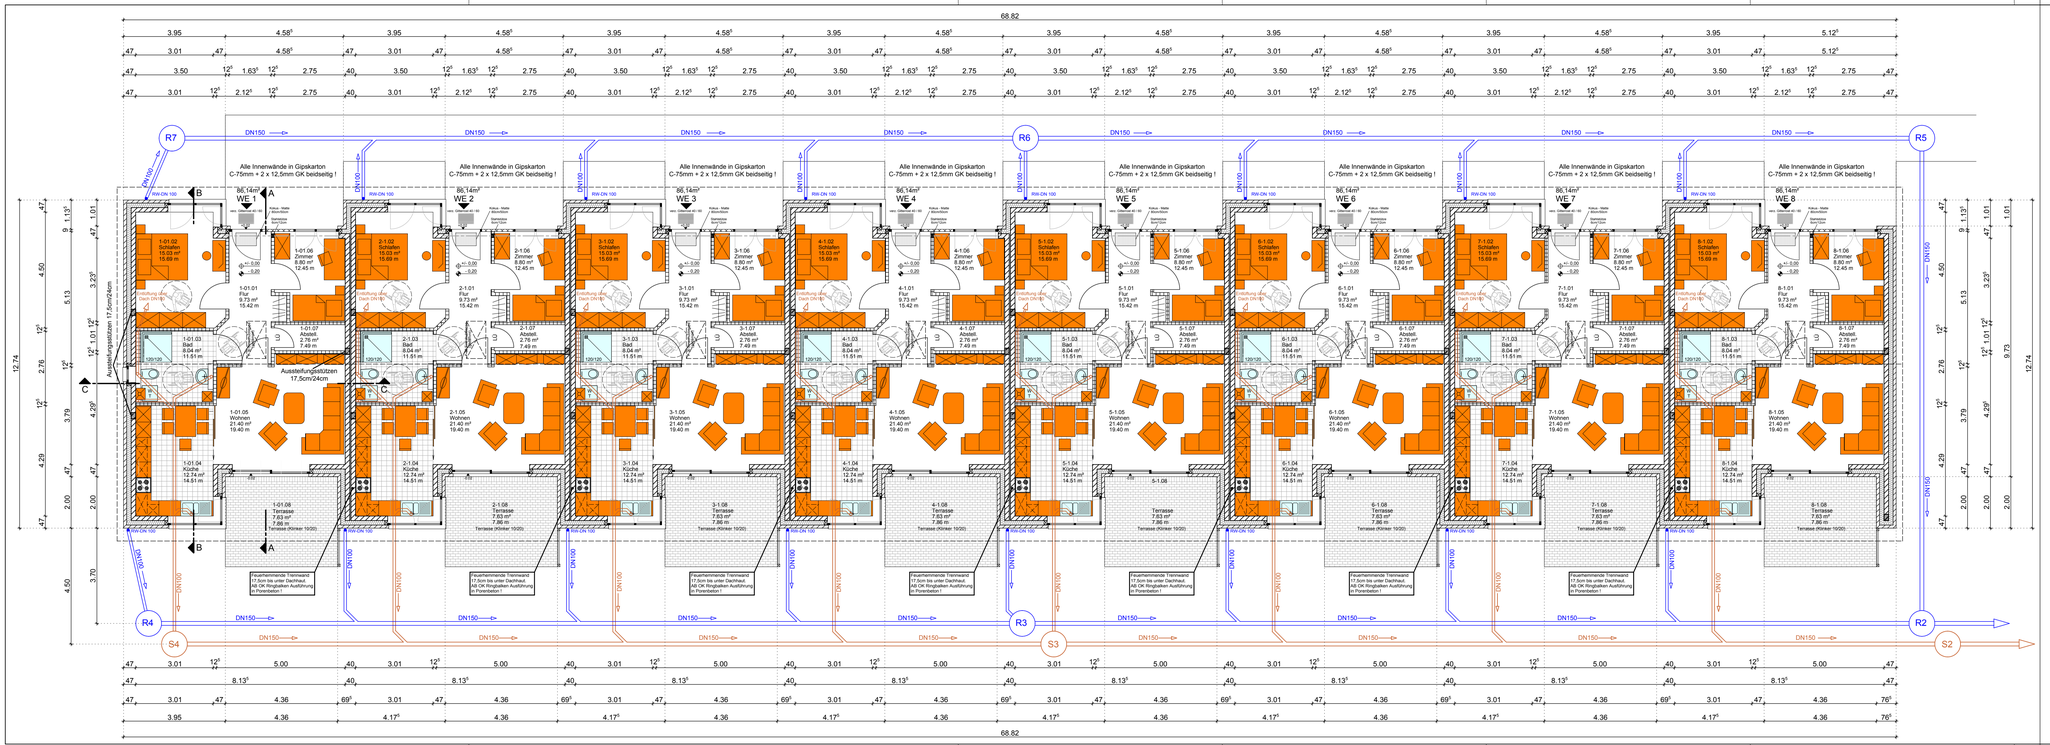

ÄNDERUNGEN				
-	-		-	TD
Index:	Art der Änderung:		Datum:	gez.:

BAUVORHABEN

NEUBAU EINER 8 WE - WOHNANLAGE

THEODOR-STORM-STRASSE, 25557 HANERAU HADEMARSCHEN

BAUHERR

TEPKER GRUNDSTÜCKE GmbH & Co.KG

HOFKOPPELWEG 16, 25557 HANERAU HADEMARSCHEN

ARCHITEKT

DOBBERTIN PROJEKT GMBH
Büro für Bauberatung, Planung, Ausführung und Betreuung

PANELLENWEG 5, 24866 BUSDORF
TEL:04621/3068-10 FAX:04621/3068-15
eMail INFO@DOBBERTIN-PROJEKT.DE

CAD.NR./ZEICHNER:

DATUM: 2019.07.15

MASSTAB: 1 : 100

PLANUNTEN

ZEICHNUNGSINHALT:

GRUNDRISS ERDGESCHOSS

PLANSTUFE:

Erläuternde Darstellung zum Vorhaben- und Erschließungsplan

PROJEKT-NR.:	PLAN-NR.:	INDEX:
19MD369	EG-100	-

UNTERSCHRIFT

DER BAUHERR: DER ARCHITEKT: